

杭州市建设工程公示图

北一路（义蓬东二路-规划道路）项目

关于北一路（义蓬东二路-规划道路）建设项目公示

杭州大江东城市基础设施建设有限公司拟在如图所示位置建设北一路（义蓬东二路-规划道路）项目。建设单位已委托设计单位按城市规划要求、相关规定、道路设计规范等进行初步设计，现将总平面图、横断面图予以公示。

公示时间自2020年8月21日至2020年8月31日，如有意见请于2020年9月1日前反馈至相关单位。涉及重大利害关系的，利害关系人如需申请听证，请在公示结束后5个工作日内提出申请。

杭州钱塘新区行政审批局(电话：0571-83697046)

杭州市规划和自然资源局钱塘新区分局(电话：0571-82987951)


建设单位：大江东城市基础设施建设有限公司(电话：0571-82987683)

设计单位：杭州市城建设计研究院有限公司(电话：0571-87918696)

附注：

- 1、如对公示内容有不明确的，请问建设单位咨询。
- 2、该图为初步设计示意图。
- 3、其他公示方式：钱塘新区行政服务中心一楼大厅、义蓬街道办事处、新湾街道办事处、项目现场、杭州钱塘新区管理委员会(<http://qt.hangzhou.gov.cn>)公告公示栏目。

杭州钱塘新区行政审批局
杭州市规划和自然资源局钱塘新区分局
2020年8月20日

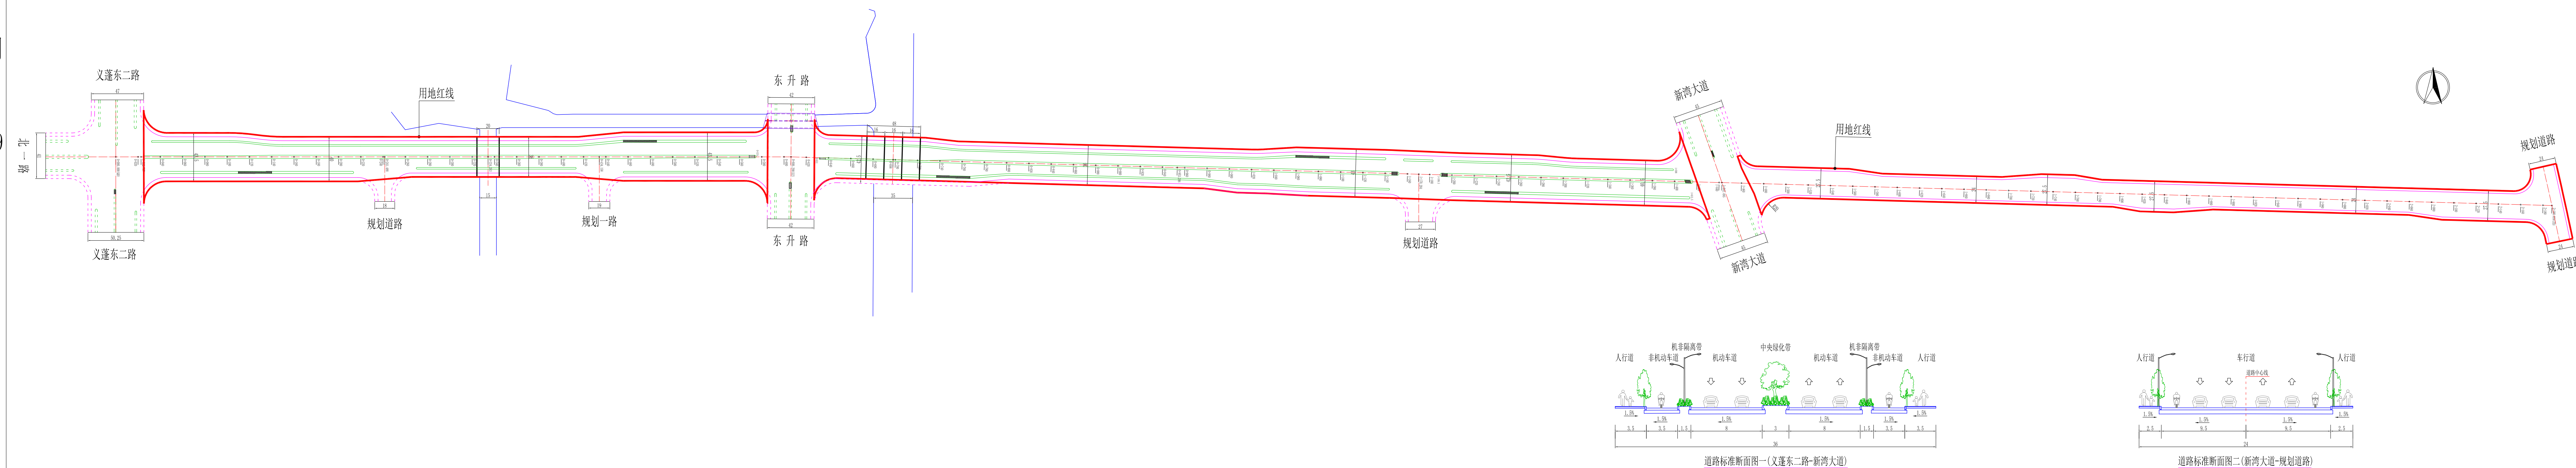

工程概况

建设单位：杭州大江东城市基础设施建设有限公司

建设项目：北一路（义蓬东二路-规划道路）项目

设计单位：杭州市城建设计研究院有限公司

建设规模：项目分两段，义蓬东二路至新湾大道段长约1443米，标准段红线宽36米；新湾大道至规划道路段长约746米，标准段红线宽24米。